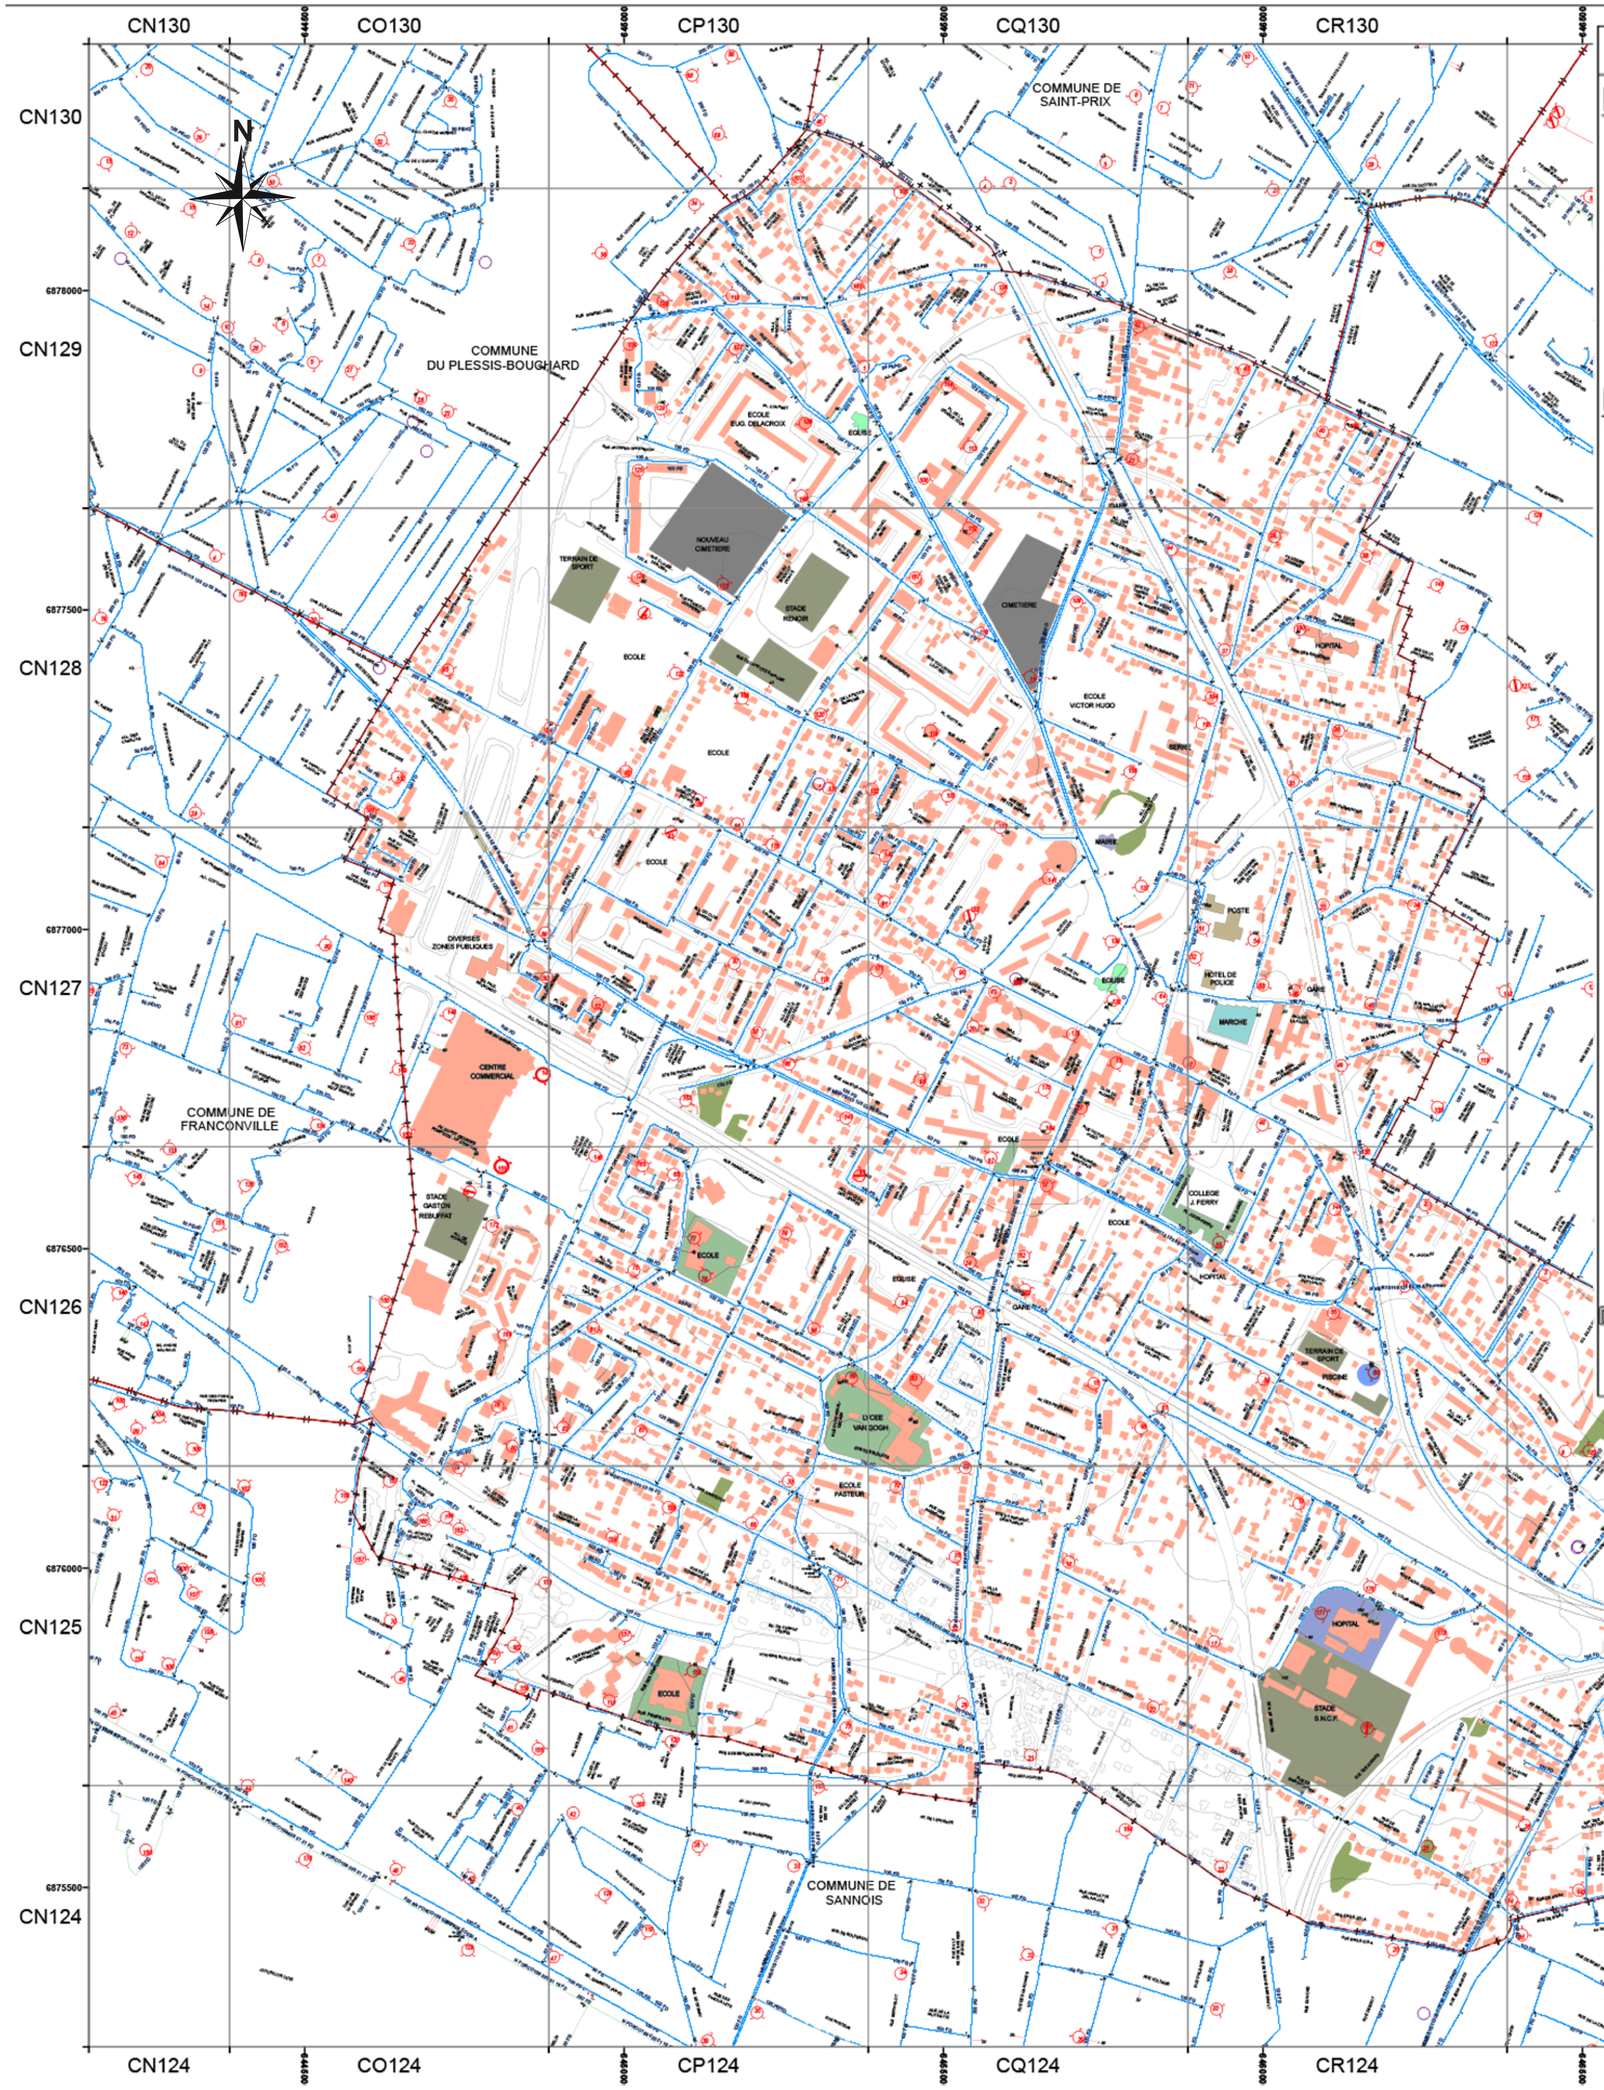



# LEGENDE

## Fond de plan

©IGN - Paris - 2004 - Licence BD TOPO® n°2004/CLUI/244/2 - Reproduction interdite

MERYS110

### Limites administratives

Limite de département

Limite de commune

### Bâti

Bâti religieux

### Hydrographie

Surface d'écoulement d'eau naturel

Aqueduc

### Equipements divers

Espaces verts

Cimetière

### Autres

SNCF Voies ferrées

Courbes de niveau

## Réseau d'eau

### Vannes

Vanne ronde en chambre/regard

Vanne ronde

Vanne papillon en chambre/regard

Vanne papillon

Vanne stop fluide

Vanne électrique

Vanne hydraulique

Vanne télécommandée

Robinet

F Vanne Fermée

T Vanne Tiercée

FSH Fermeture Sens Horloge

### Equipements de réseau

Analyseur de biofilm

Capteur

Décharge gravitaire

Clapet d'entrée d'air

Cône

Joint isolant

Prise de potentiel

Décharge avec aspiration

Plaque pleine

Clapet

Purgeur sonique

Purge Automatique Temporisée

Ventouse

Ventouse automatique

Ventouse type feeder

Accélérateur de fluide

### Equipements publics

Borne fontaine

Poteau de puisage

Bouche de puisage

Réservoir de chasse

Bouche de lavage

Chronovalve

Bouche d'arrosage

### Equipements incendie

Bouche incendie privée

Bouche incendie 40

Bouche incendie 80

Bouche incendie 100

Bouche incendie 150

Poteau incendie privé

Poteau incendie 100

Poteau incendie 150

### Branchements

Branchement Standard

Branchement Incendie

Dialyse à domicile

CRECEP Fixe

Branchement SRU

Branchement Remarquable

Activité particulière, Usine

CRECEP Mobile

Branchement Lyre

Branchement Sensible

### Divers

Analyseur de chlore

Intercommunication

Réservoir

Anode

Réducteur de pression

Drainage courant

Servitude

Poste de chloration

Soutirage courant

Usine

## Elévations

Commune d'ERMONT

Département du Val de l'Oise

PLAN LOCAL D'URBANISME



27 avril 2017

Prescrit le : 19 juin 2014 Arrêtée le 30 juin 2016 Approuvée le

**Annexe 9a : Plan du réseau d'alimentation en eau potable**

VILLE D'ERMONT
Mairie d'Ermont
100, rue Louis Savoie
95120 ERMONT
Tél : 01 30 72 38 38
vea urba
Service Urbanisme
Tél : 01 30 72 31 90

Echelle : 1/3000e